



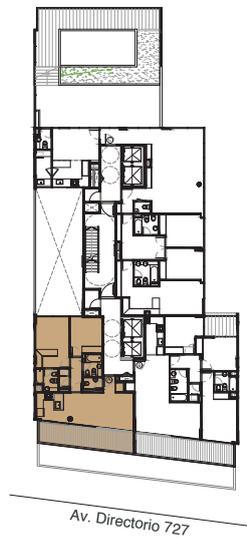

AZZOLLINI
CONSTRUCCIONES

MRA+A
PROYECTO & SUPERVISIÓN

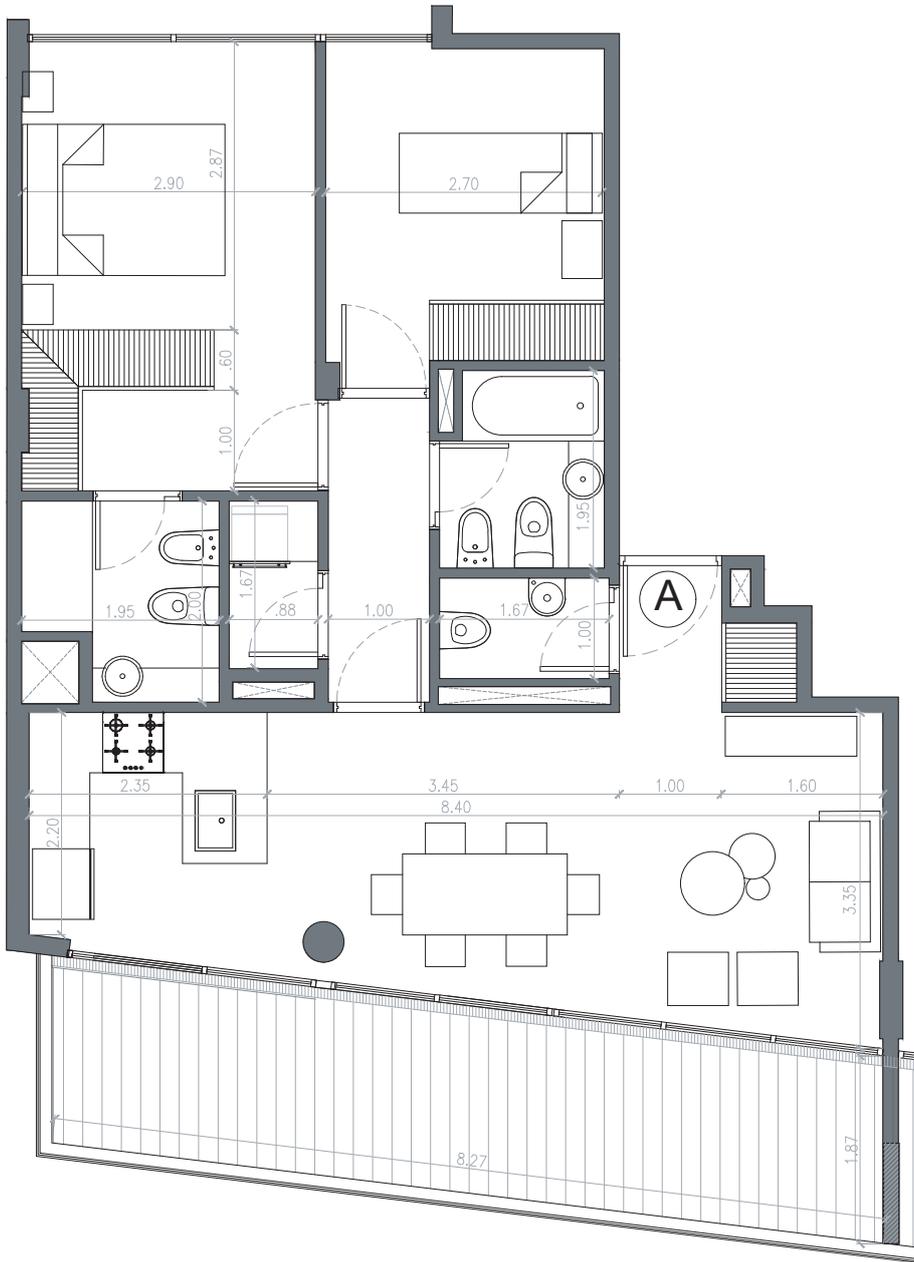

PLANTA 10º PISO

UNIDAD A **3 AMBIENTES**

SUP. CUBIERTA 64,72 m²
SUP. SEMICUBIERTA 16,64 m²

SUP TOTAL PROPIA 81,36 m²

COMERCIALIZA EN EXCLUSIVA



+54 9 11-6049-8840
+54 9 11-6049-8883
+54 9 11-3608-8781
+54 9 11-3153-4444

Escala 1:75



Las medidas del plano son a título indicativo. Las medidas definitivas serán determinadas por el plano de subdivisión de propiedad horizontal.