





AZZOLLINI
CONSTRUCCIONES

MRA+A
PROYECTO & SUPERVISIÓN

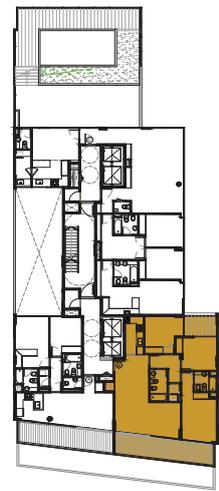

Av. Directorio 727

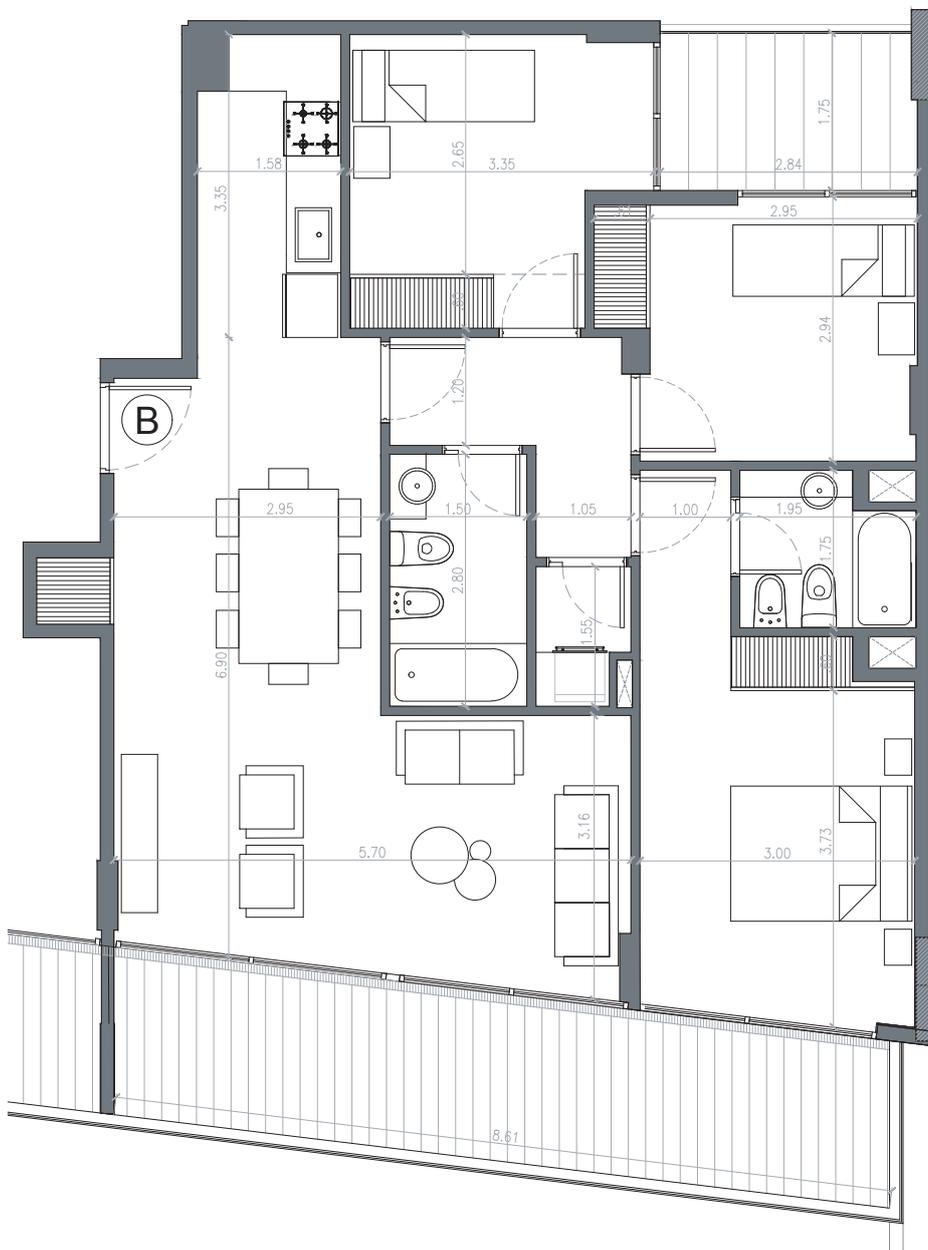

PLANTA 10º PISO

UNIDAD B 4 AMBIENTES

SUP. CUBIERTA 85,43 m²
SUP. SEMICUBIERTA 23,00 m²

SUP TOTAL PROPIA 108,43 m²

COMERCIALIZA EN EXCLUSIVA



+54 9 11-6049-8840

+54 9 11-6049-8883

+54 9 11-3608-8781

+54 9 11-3153-4444

Escala 1:75



Las medidas del plano son a título indicativo. Las medidas definitivas serán determinadas por el plano de subdivisión de propiedad horizontal.