




AZZOLLINI  
CONSTRUCCIONES

**MRA+A**  
PROYECTO & SUPERVISIÓN



Av. Directorio 727

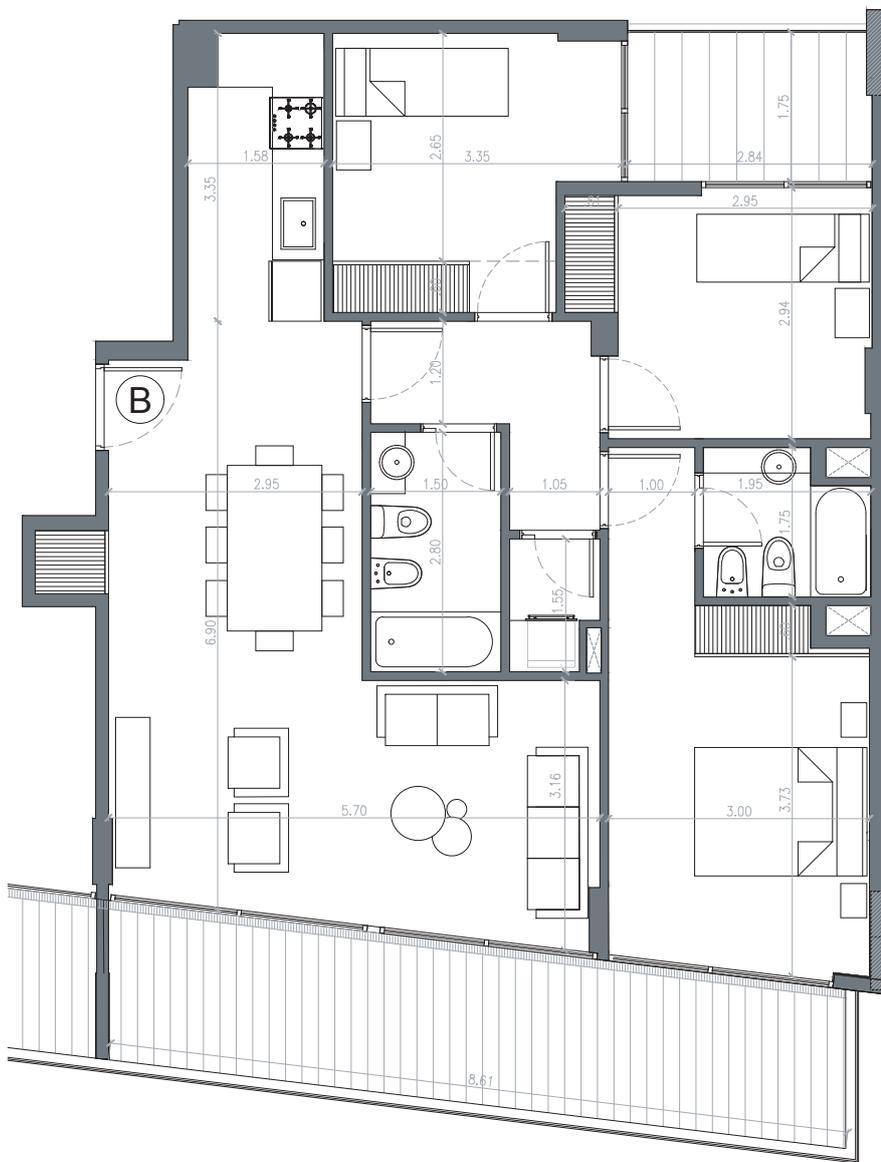

## PLANTA 11º PISO

UNIDAD B 4 AMBIENTES

SUP. CUBIERTA 86,31 m<sup>2</sup>  
 SUP. SEMICUBIERTA 5,55 m<sup>2</sup>  
 SUP. DESCUBIERTA 17,93 m<sup>2</sup>

SUP TOTAL PROPIA 109,79 m<sup>2</sup>

COMERCIALIZA EN EXCLUSIVA



+54 9 11-6049-8840  
 +54 9 11-6049-8883  
 +54 9 11-3608-8781  
 +54 9 11-3153-4444

Escala 1:75



Las medidas del plano son a título indicativo. Las medidas definitivas serán determinadas por el plano de subdivisión de propiedad horizontal.