


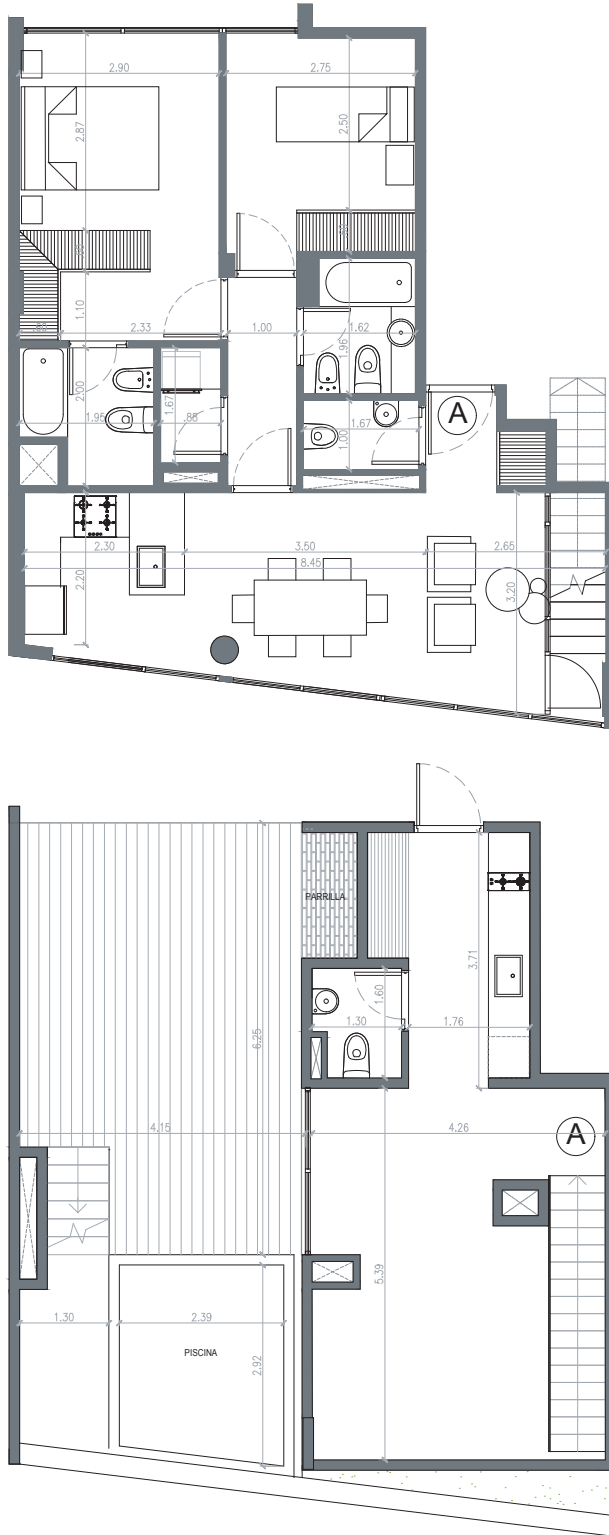


Escala 1:75



AZZOLLINI
CONSTRUCCIONES

MRA+A
PROYECTO & SUPERVISIÓN

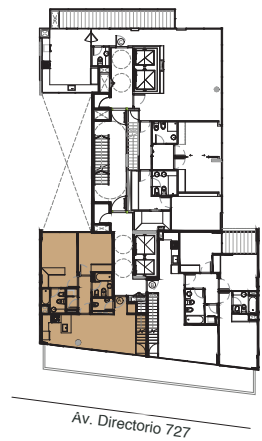

PLANTA 12º PISO Y TERRAZA PRIVADA PISO 13º

UNIDAD A 3 AMBIENTES

SUP. CUBIERTA 65,53 m²
SUP. SEMICUBIERTA 33,40 m²
SUP. DESCUBIERTA 39,60 m²

SUP TOTAL PROPIA 138,53 m²

COMERCIALIZA EN EXCLUSIVA



+54 9 11-6049-8840
+54 9 11-6049-8883
+54 9 11-3608-8781
+54 9 11-3153-4444



Las medidas del plano son a título indicativo. Las medidas definitivas serán determinadas por el plano de subdivisión de propiedad horizontal.