

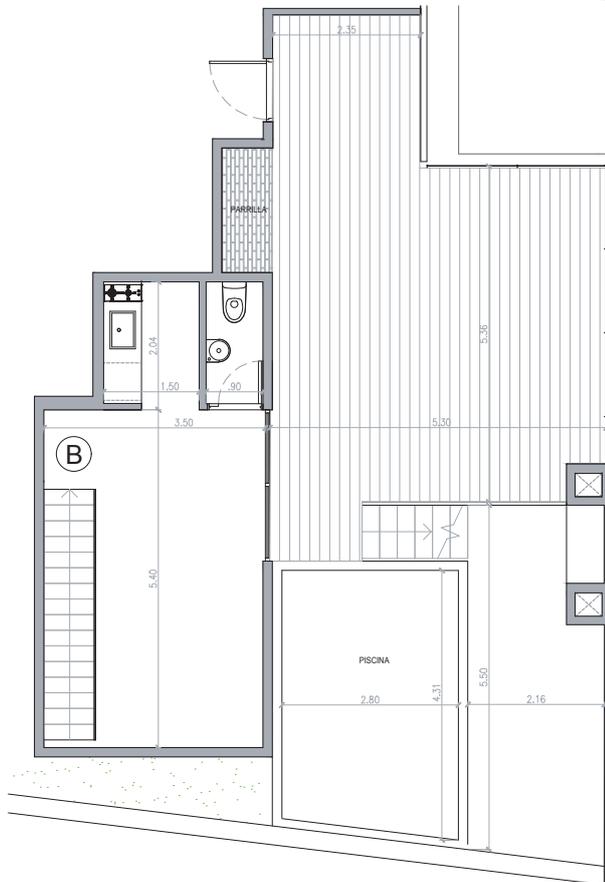


AV. DIRECTORIO 727

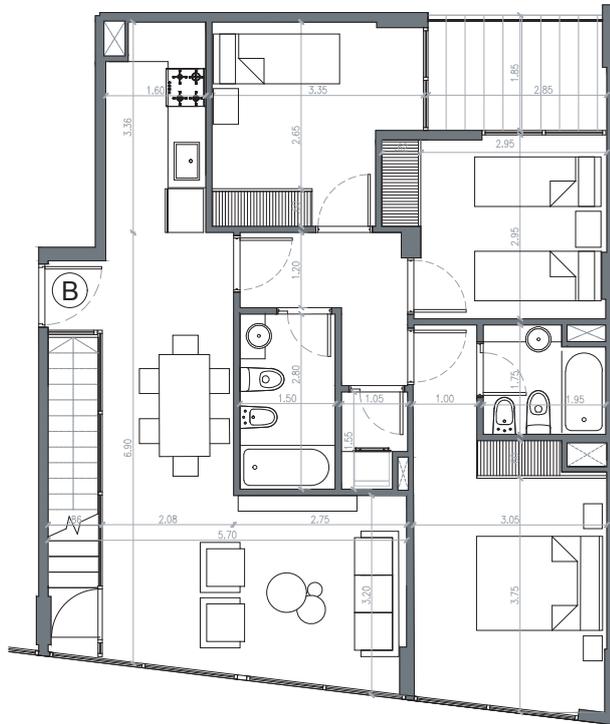

AZZOLLINI
CONSTRUCCIONES

MRA+A
PROYECTO & SUPERVISIÓN

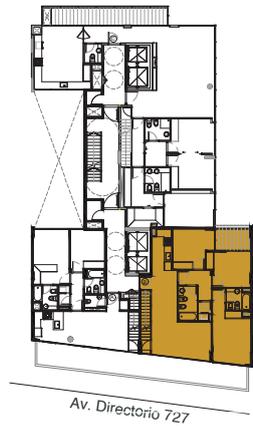

PLANTA 12º PISO Y TERRAZA PRIVADA PISO 13º

UNIDAD B 4 AMBIENTES

SUP. CUBIERTA 85,68 m²
 SUP. SEMICUBIERTA 30,38 m²
 SUP. DESCUBIERTA 64,90 m²

SUP TOTAL PROPIA 180,96 m²

COMERCIALIZA EN EXCLUSIVA



+54 9 11-6049-8840
 +54 9 11-6049-8883
 +54 9 11-3608-8781
 +54 9 11-3153-4444

Escala 1:75



Las medidas del plano son a título indicativo. Las medidas definitivas serán determinadas por el plano de subdivisión de propiedad horizontal.