



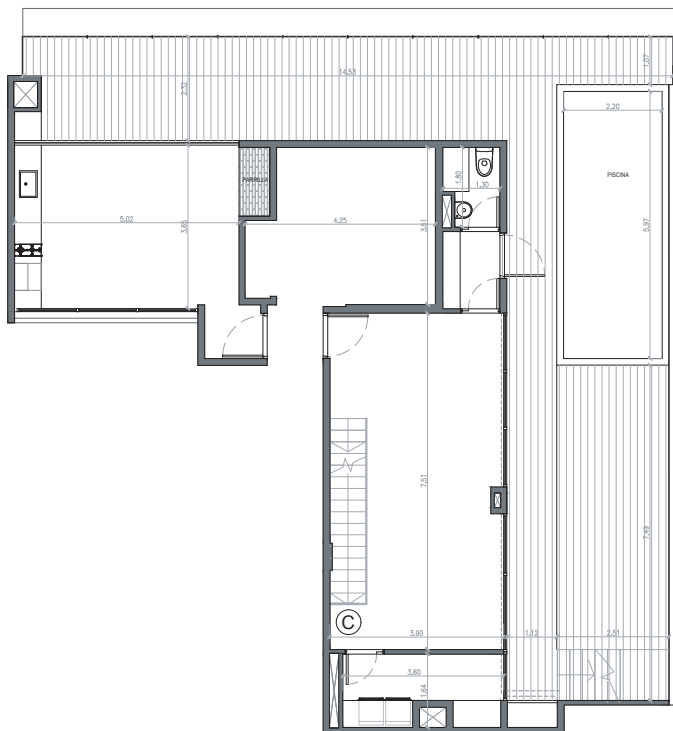


Escala 1:75

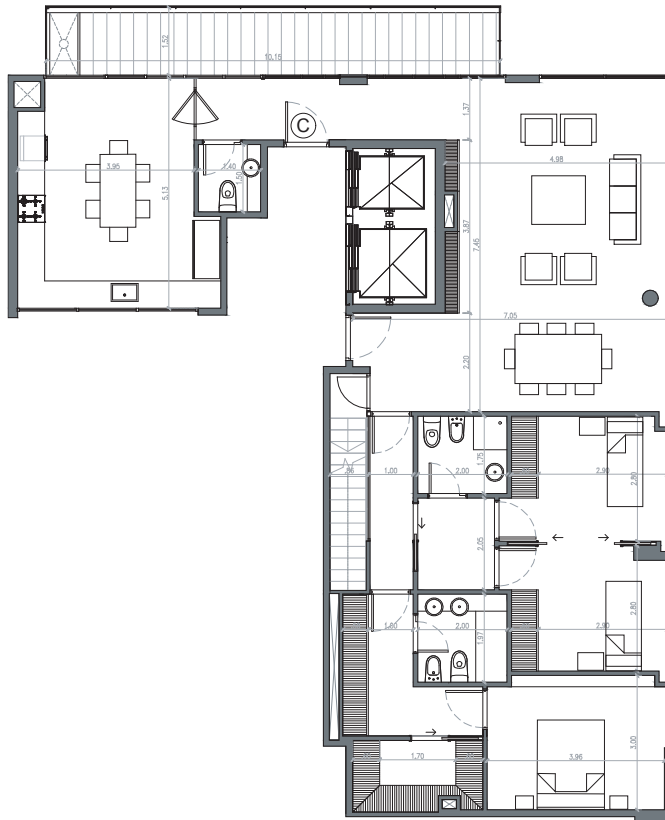

AZZOLLINI
CONSTRUCCIONES

MRA+A
PROYECTO & SUPERVISIÓN

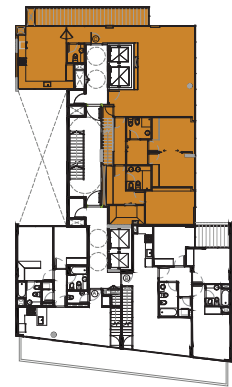

Av. Directorio 727

PLANTA 12º PISO Y TERRAZA PRIVADA PISO 13º

UNIDAD C 4 AMBIENTES

SUP. CUBIERTA	139,85 m ²
SUP. SEMICUBIERTA	72,37 m ²
SUP. DESCUBIERTA	86,86 m ²

SUP TOTAL PROPIA 299,08 m²

COMERCIALIZA EN EXCLUSIVA



RE/MAX
PREMIUM

+54 9 11-6049-8840
+54 9 11-6049-8883
+54 9 11-3608-8781
+54 9 11-3153-4444