




AZZOLLINI
CONSTRUCCIONES

MRA+A
PROYECTO & SUPERVISIÓN

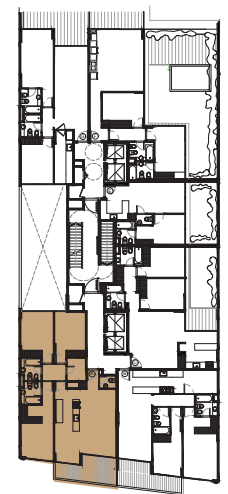

Av. Directorio 727

1º PISO

UNIDAD A 4 AMBIENTES

SUP. CUBIERTA 96,82 m²
SUP. SEMICUBIERTA 11,70 m²


SUP TOTAL PROPIA 108,52 M²

COMERCIALIZA EN EXCLUSIVA



RE/MAX
PREMIUM

+54 9 11-6049-8840
+54 9 11-6049-8883
+54 9 11-3608-8781
+54 9 11-3153-4444

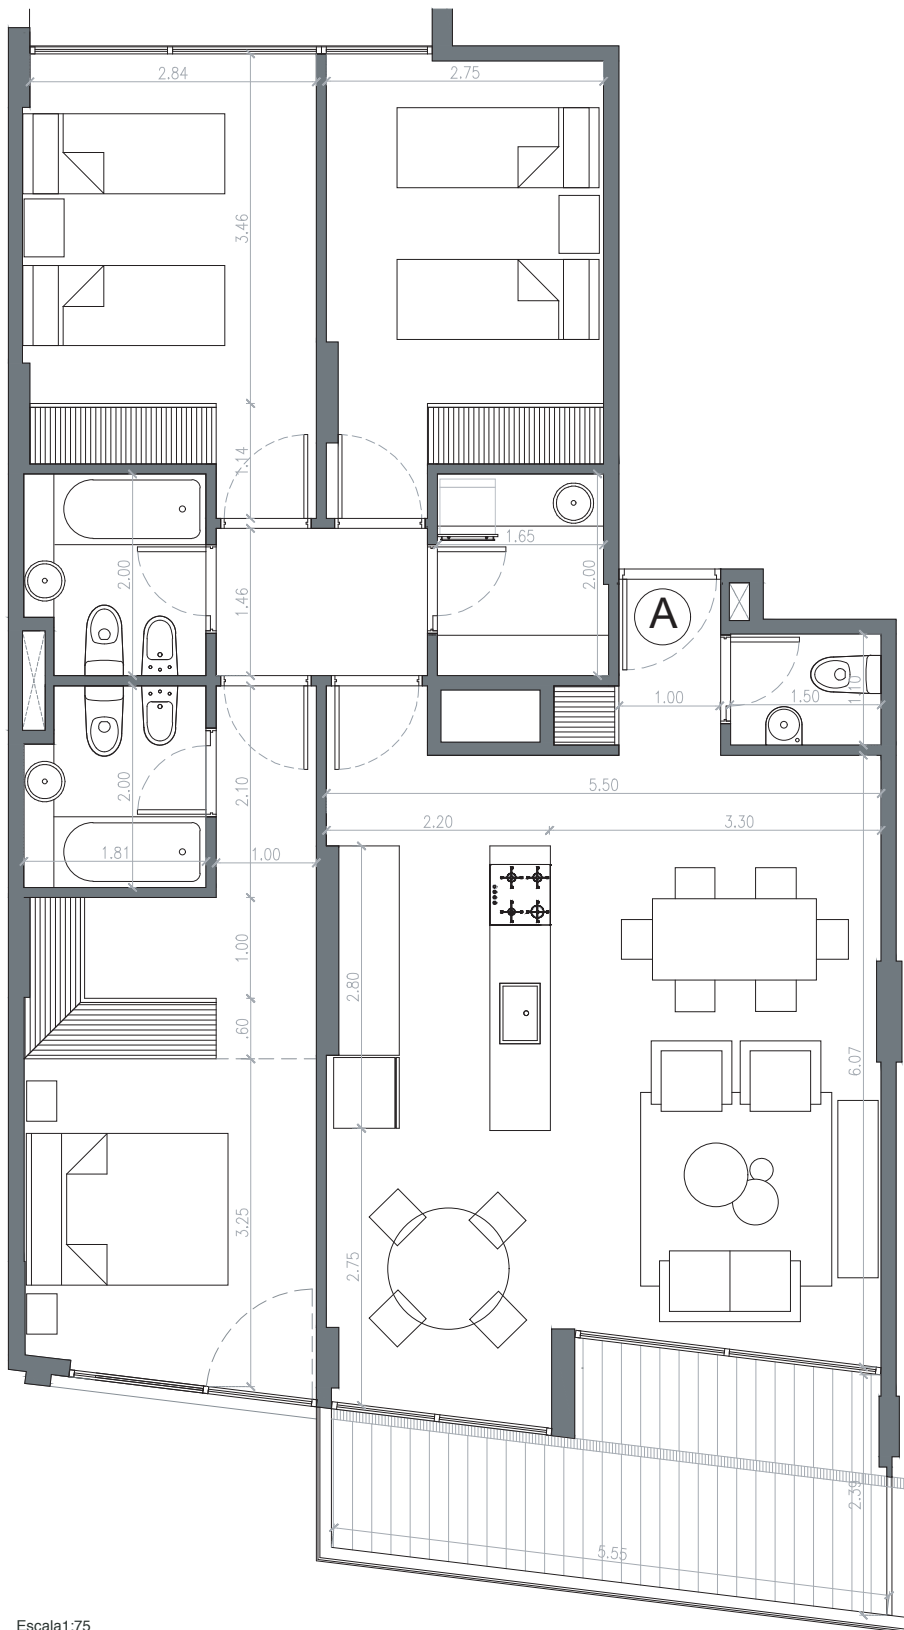

Escala 1:75



Las medidas del plano son a título indicativo. Las medidas definitivas serán determinadas por el plano de subdivisión de propiedad horizontal.