





AZZOLLINI
CONSTRUCCIONES

MRA+A
PROYECTO & SUPERVISIÓN

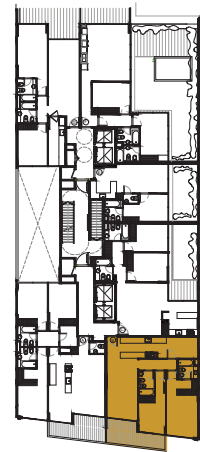

Av. Directorio 727

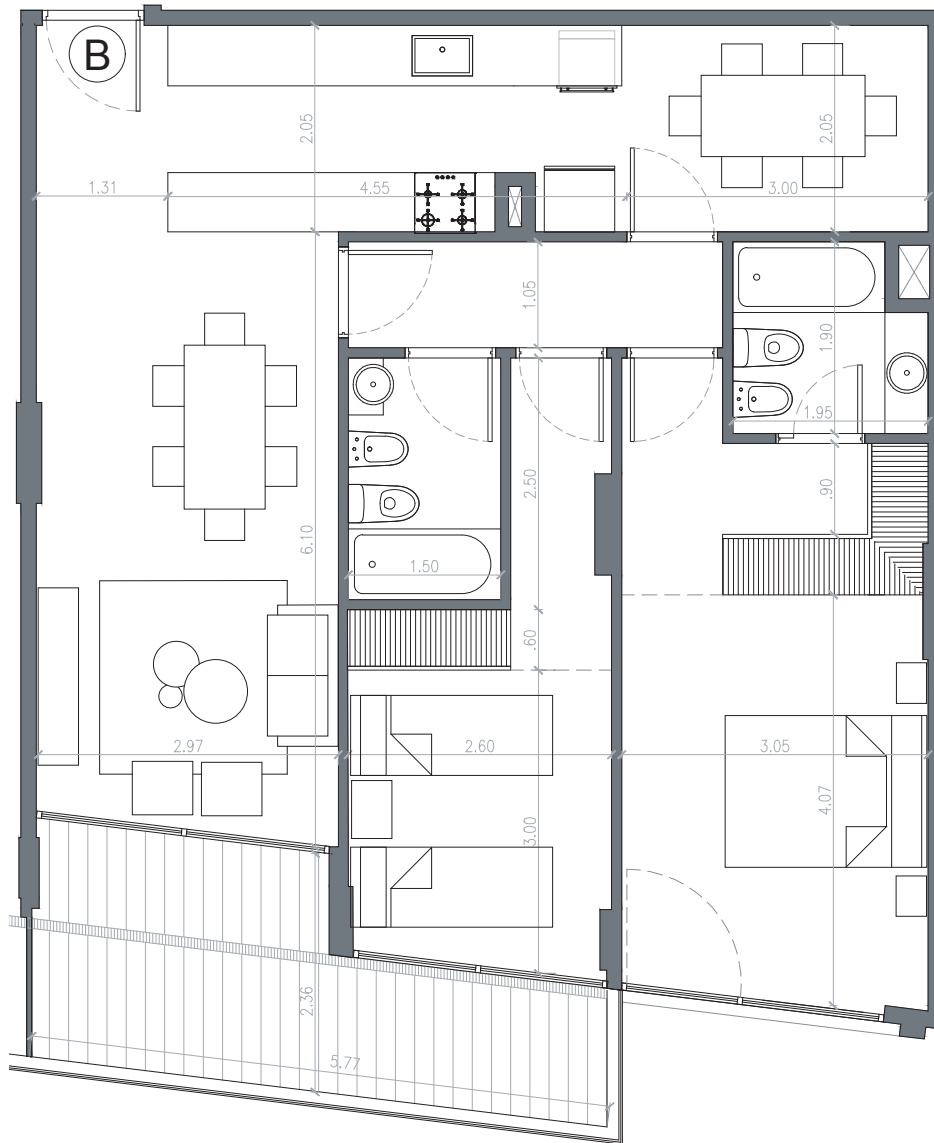

1º PISO

UNIDAD B 3 AMBIENTES

SUP. CUBIERTA 79,76 m²
SUP. SEMICUBIERTA 11,86 m²

SUP TOTAL PROPIA 91,62 M²

COMERCIALIZA EN EXCLUSIVA



+54 9 11-6049-8840
+54 9 11-6049-8883
+54 9 11-3608-8781
+54 9 11-3153-4444

Escala 1:75



Las medidas del plano son a título indicativo. Las medidas definitivas serán determinadas por el plano de subdivisión de propiedad horizontal.