


1º PISO

UNIDAD E	2 AMBIENTES
SUP. CUBIERTA	37,85 m ²
SUP. SEMICUBIERTA	15,61 m ²
SUP TOTAL PROPIA	53,46 m ²

COMERCIALIZA EN EXCLUSIVA

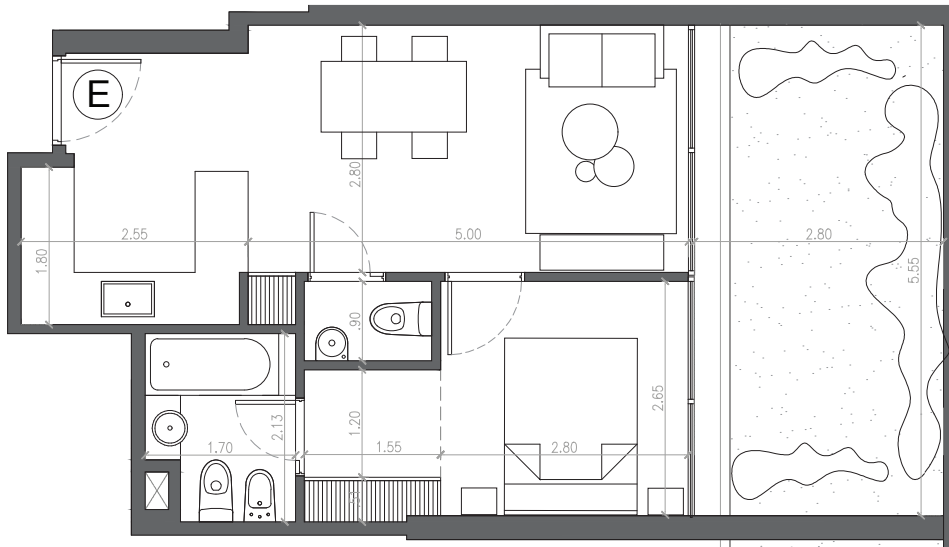

+54 9 11-6049-8840
+54 9 11-6049-8883
+54 9 11-3608-8781
+54 9 11-3153-4444

Escala 1:75



Las medidas del plano son a título indicativo. Las medidas definitivas serán determinadas por el plano de subdivisión de propiedad horizontal.