Vicenza
DESARROLLOS

AV. DIRECTORIO 727

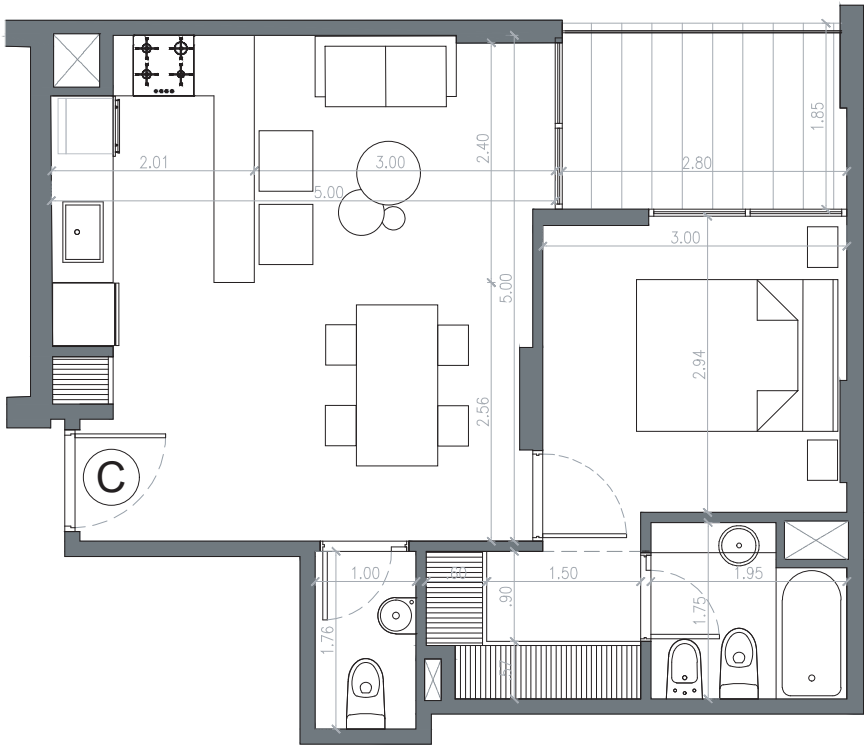

AZZOLLINI
CONSTRUCCIONES

MRA+A
PROYECTO & SUPERVISIÓN

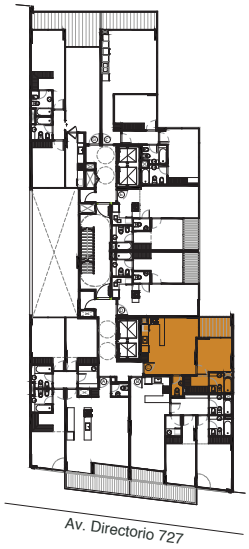

PLANTA 2º A 8º PISO

UNIDAD C	2 AMBIENTES
SUP. CUBIERTA	41,92 m²
SUP. SEMICUBIERTA	5,16 m²
SUP TOTAL PROPIA	47,08 m²

COMERCIALIZA EN EXCLUSIVA

RE/MAX PREMIUM

+54 9 11-6049-8840
+54 9 11-6049-8883
+54 9 11-3608-8781
+54 9 11-3153-4444

Escala1:75

Las medidas del plano son a titulo indicativo. Las medidas definitivas serán determinadas por el plano de subdivisión de propiedad horizontal.