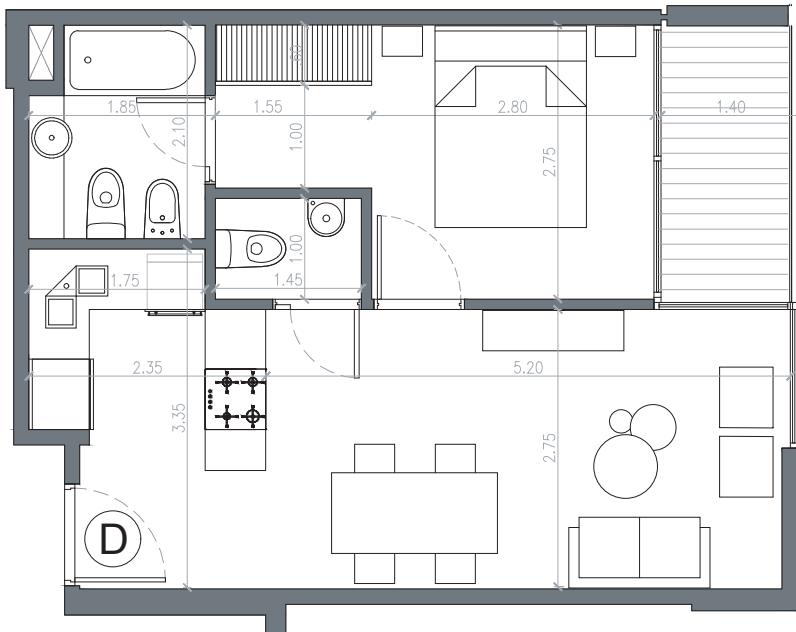


PLANTA 2º A 8º PISO

UNIDAD D 2 AMBIENTES

SUP. CUBIERTA 37,83 m²
SUP. SEMICUBIERTA 3,62 m²

SUP TOTAL PROPIA 41,45 m²

COMERCIALIZA EN EXCLUSIVA



+54 9 11-6049-8840
+54 9 11-6049-8883
+54 9 11-3608-8781
+54 9 11-3153-4444

Escala 1:75



Las medidas del plano son a título indicativo. Las medidas definitivas serán determinadas por el plano de subdivisión de propiedad horizontal.