


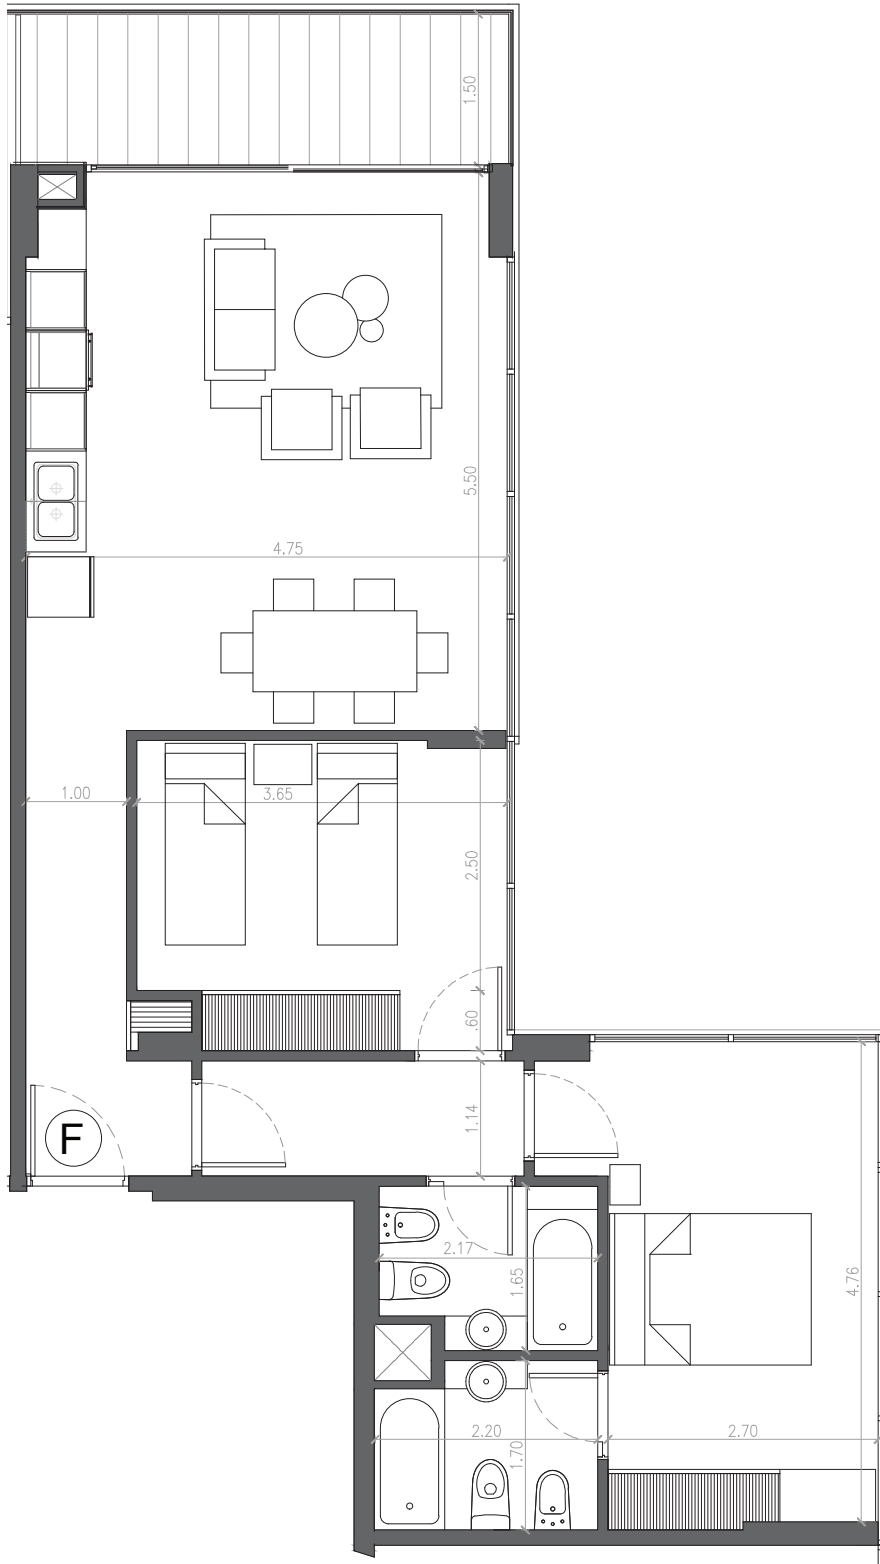


Escala 1:75



AZZOLLINI
CONSTRUCCIONES

MRA+A
PROYECTO & SUPERVISIÓN

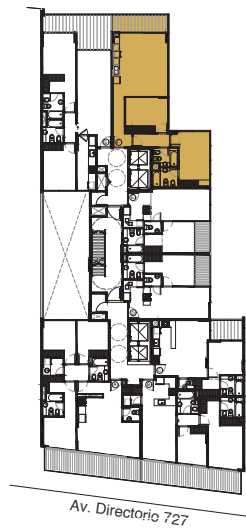

PLANTA 9º PISO

UNIDAD F 3 AMBIENTES

SUP. CUBIERTA 70,46 m²
SUP. SEMICUBIERTA 7,97 m²

SUP TOTAL PROPIA 78,43 m²

COMERCIALIZA EN EXCLUSIVA



+54 9 11-6049-8840
+54 9 11-6049-8883
+54 9 11-3608-8781
+54 9 11-3153-4444



Las medidas del plano son a título indicativo. Las medidas definitivas serán determinadas por el plano de subdivisión de propiedad horizontal.