


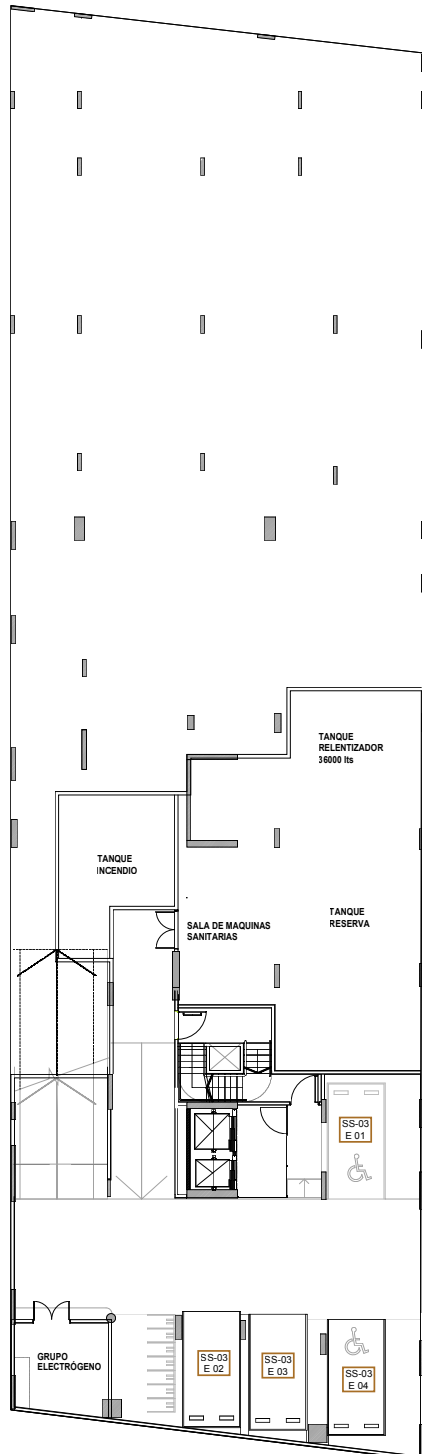

Escala 1:75



AZZOLLINI
CONSTRUCCIONES

MRA+A
PROYECTO & SUPERVISIÓN

2 SUBSUELO

COCHERAS	4 Un
BICICLETAS	7 Un

COMERCIALIZA EN EXCLUSIVA



+54 9 11-6049-8840
+54 9 11-6049-8883
+54 9 11-3608-8781
+54 9 11-3153-4444



Las medidas del plano son a título indicativo. Las medidas definitivas serán determinadas por el plano de subdivisión de propiedad horizontal.